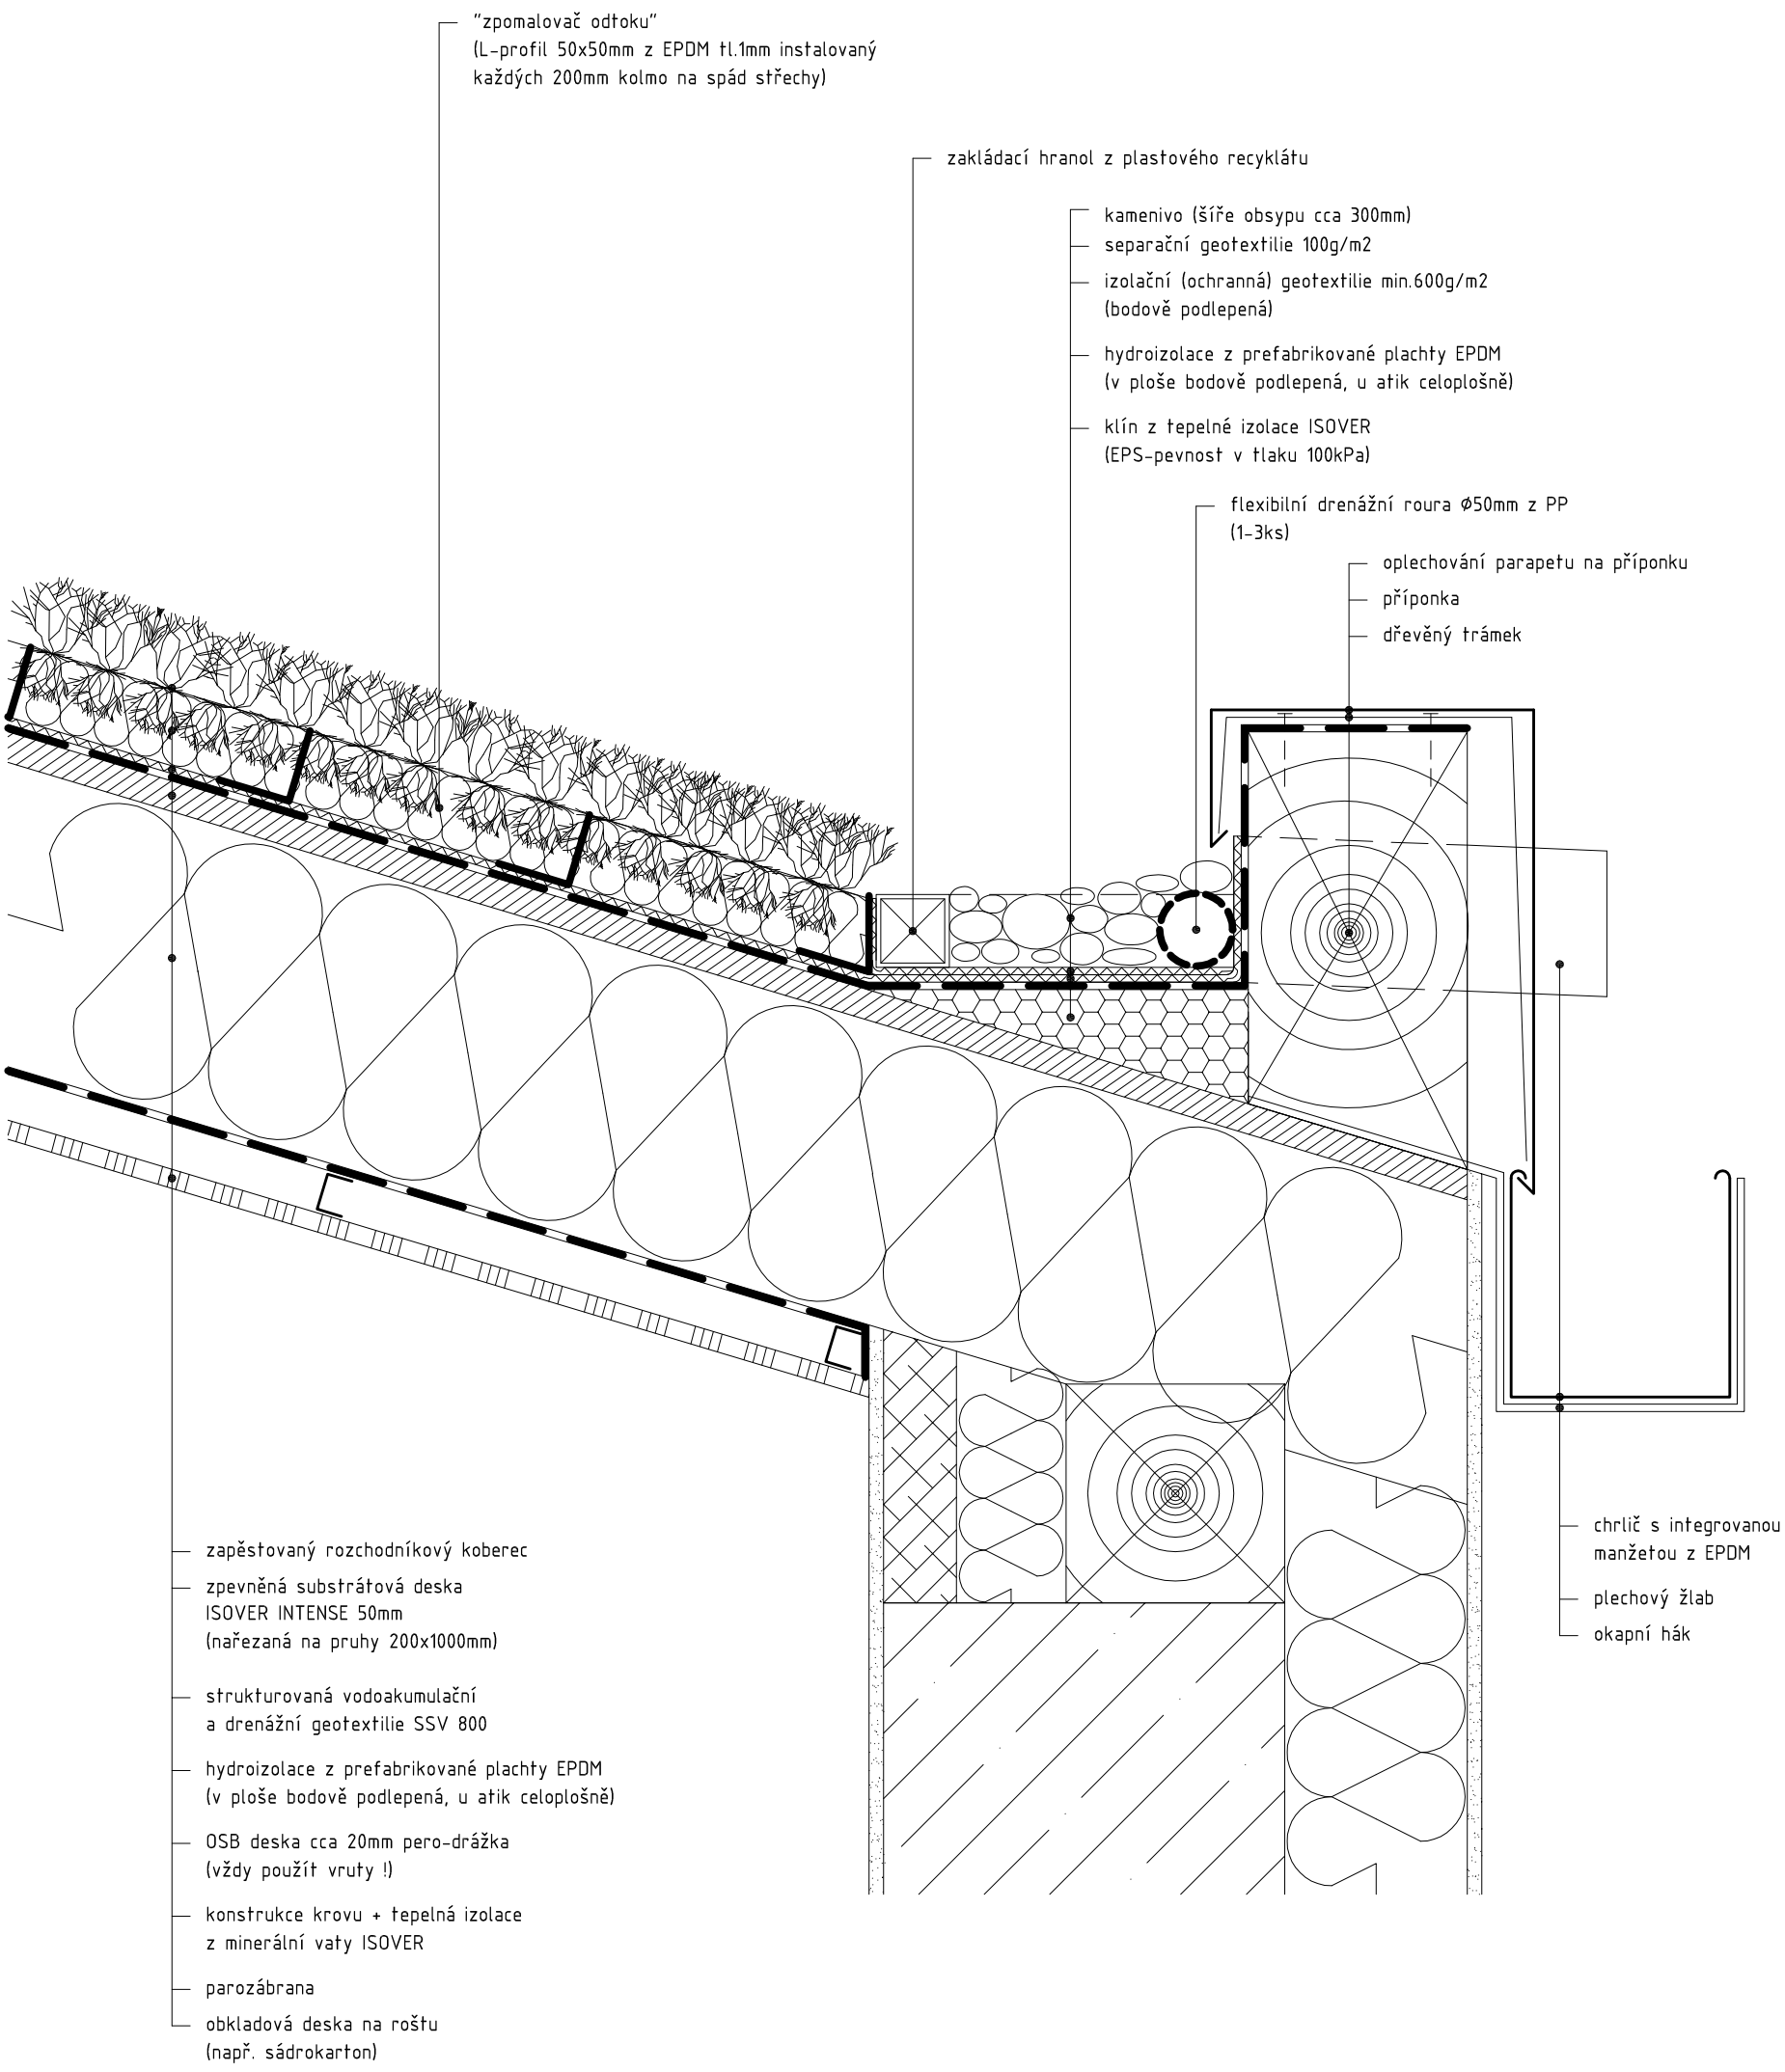

detail jednovrstvé zelené šikmé střechy (25-35%) s extenzivní zelení - m1:5 (A3)