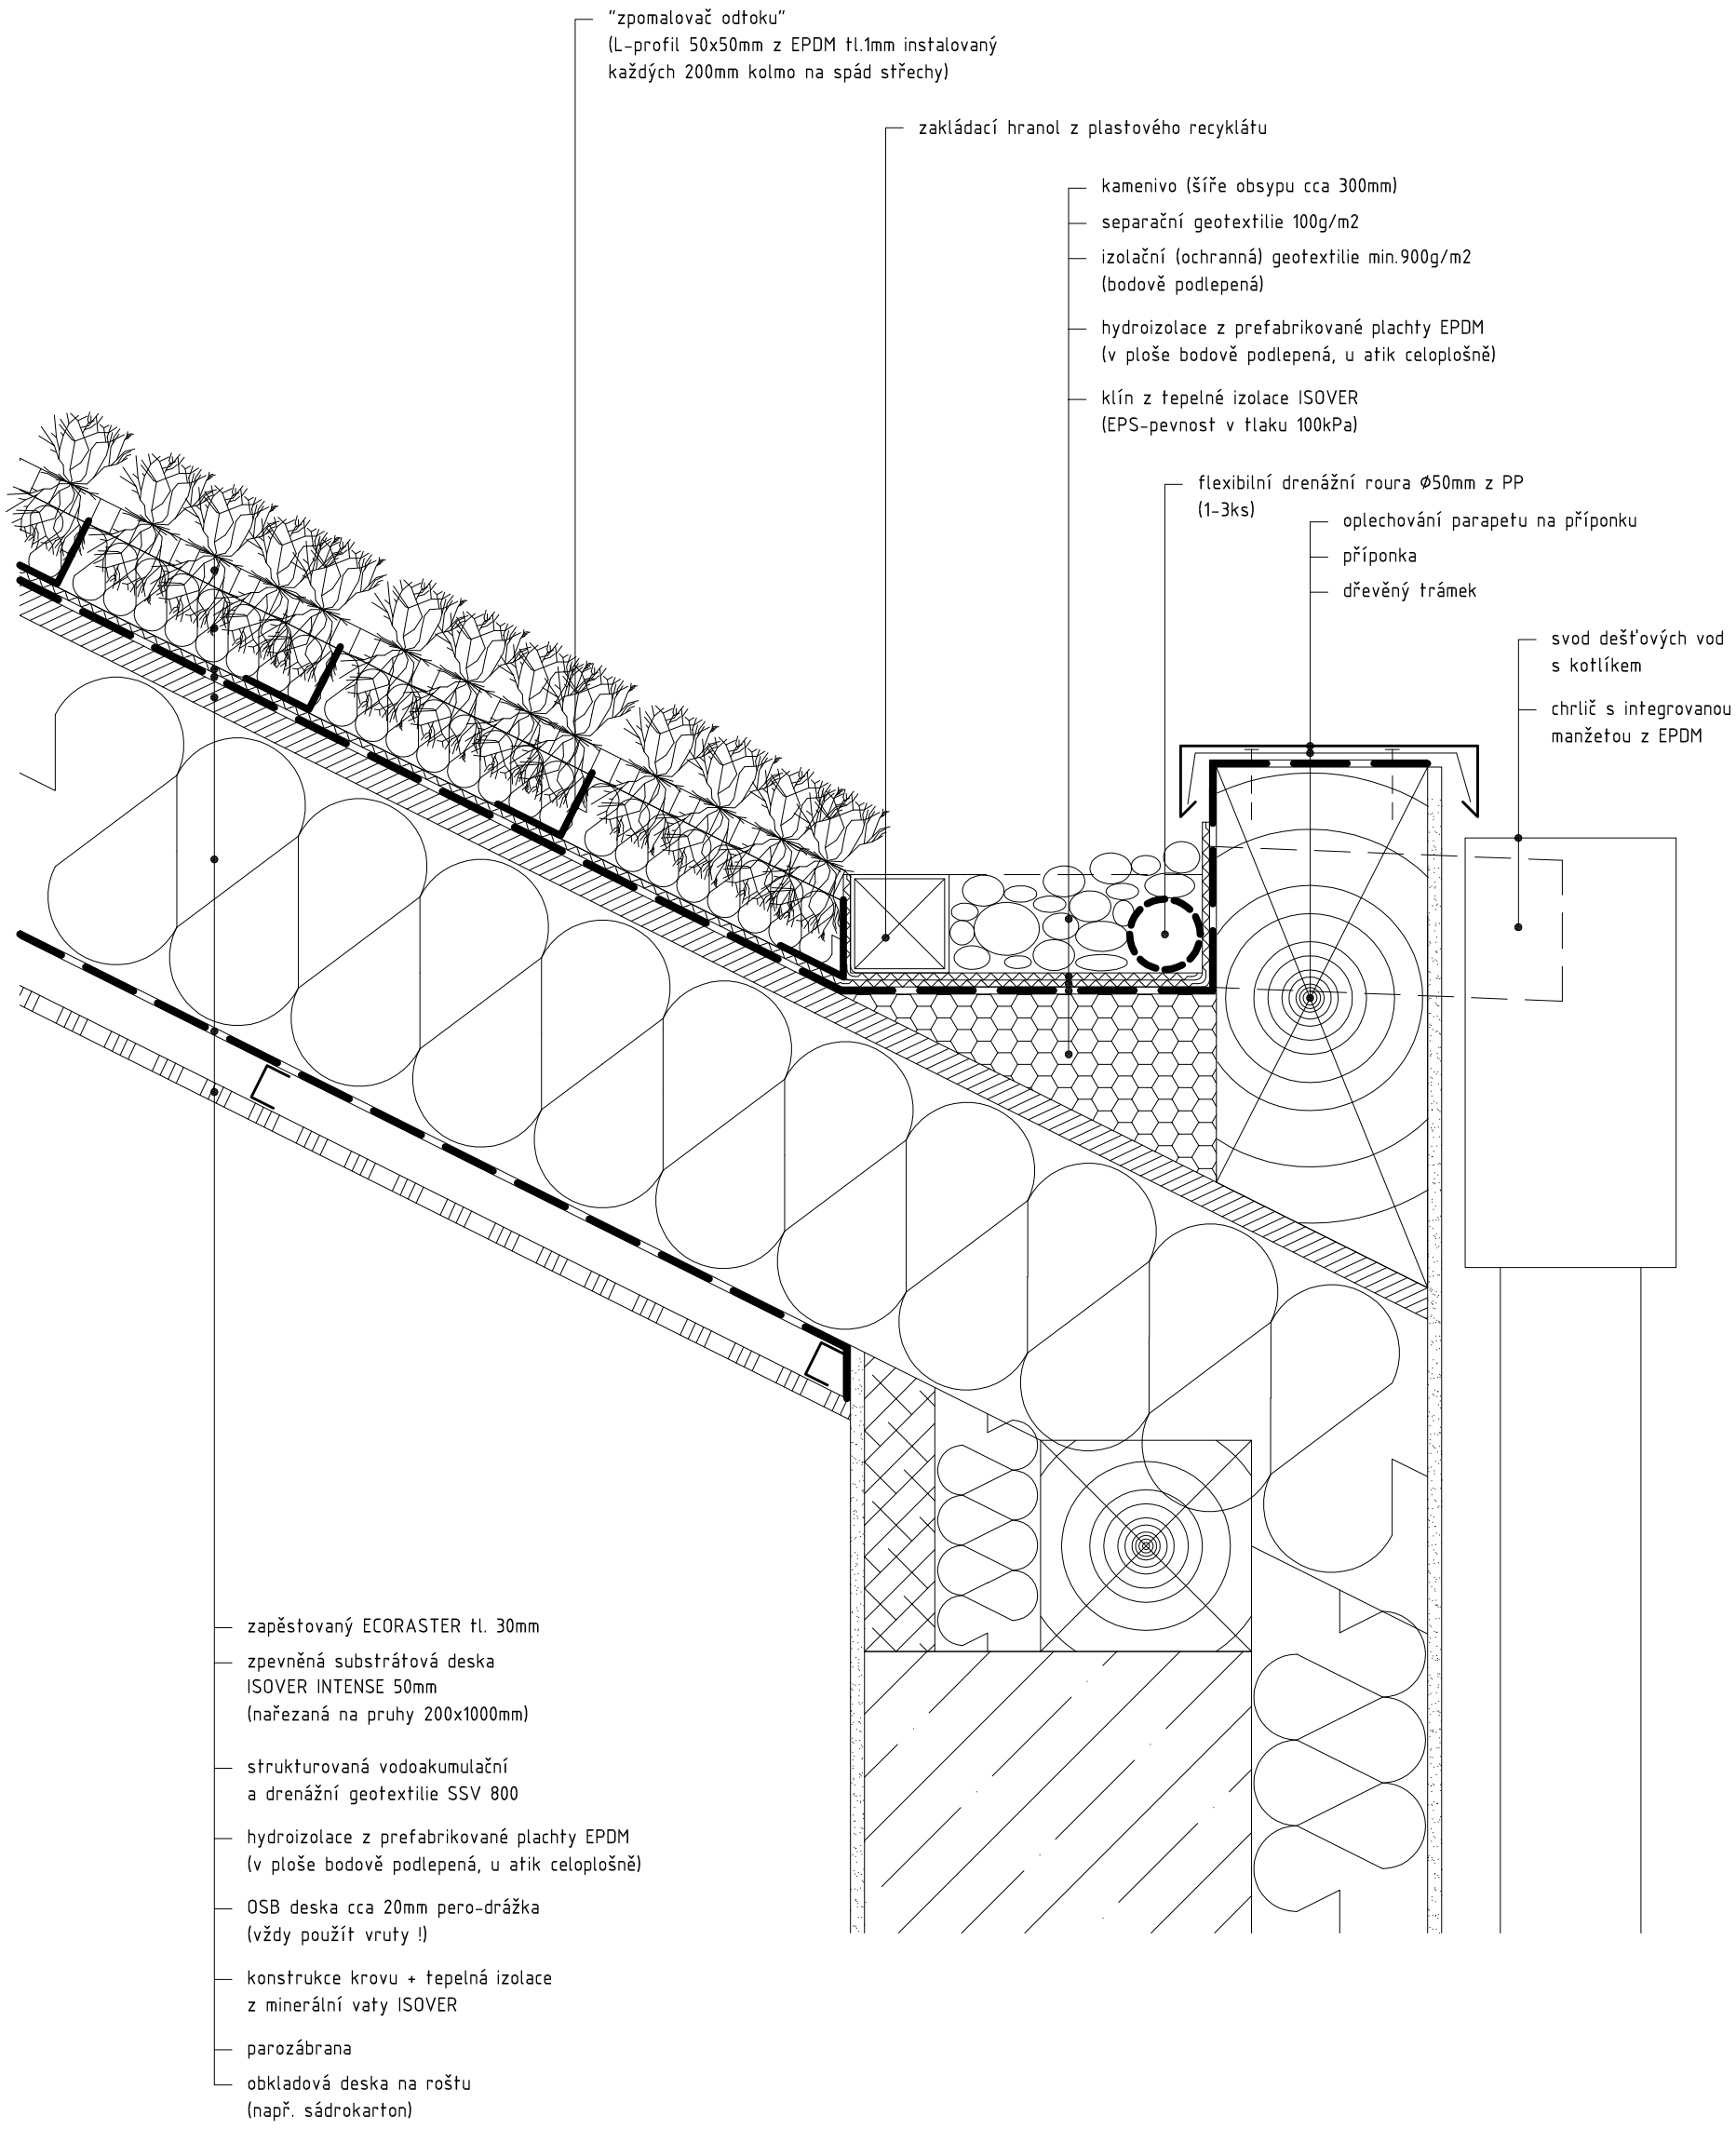


detail jednovrstvé zelené šikmé střechy (40-100%) s extenzivní zelení - m1:5 (A3)

ISOVER SAINT-GOBAIN