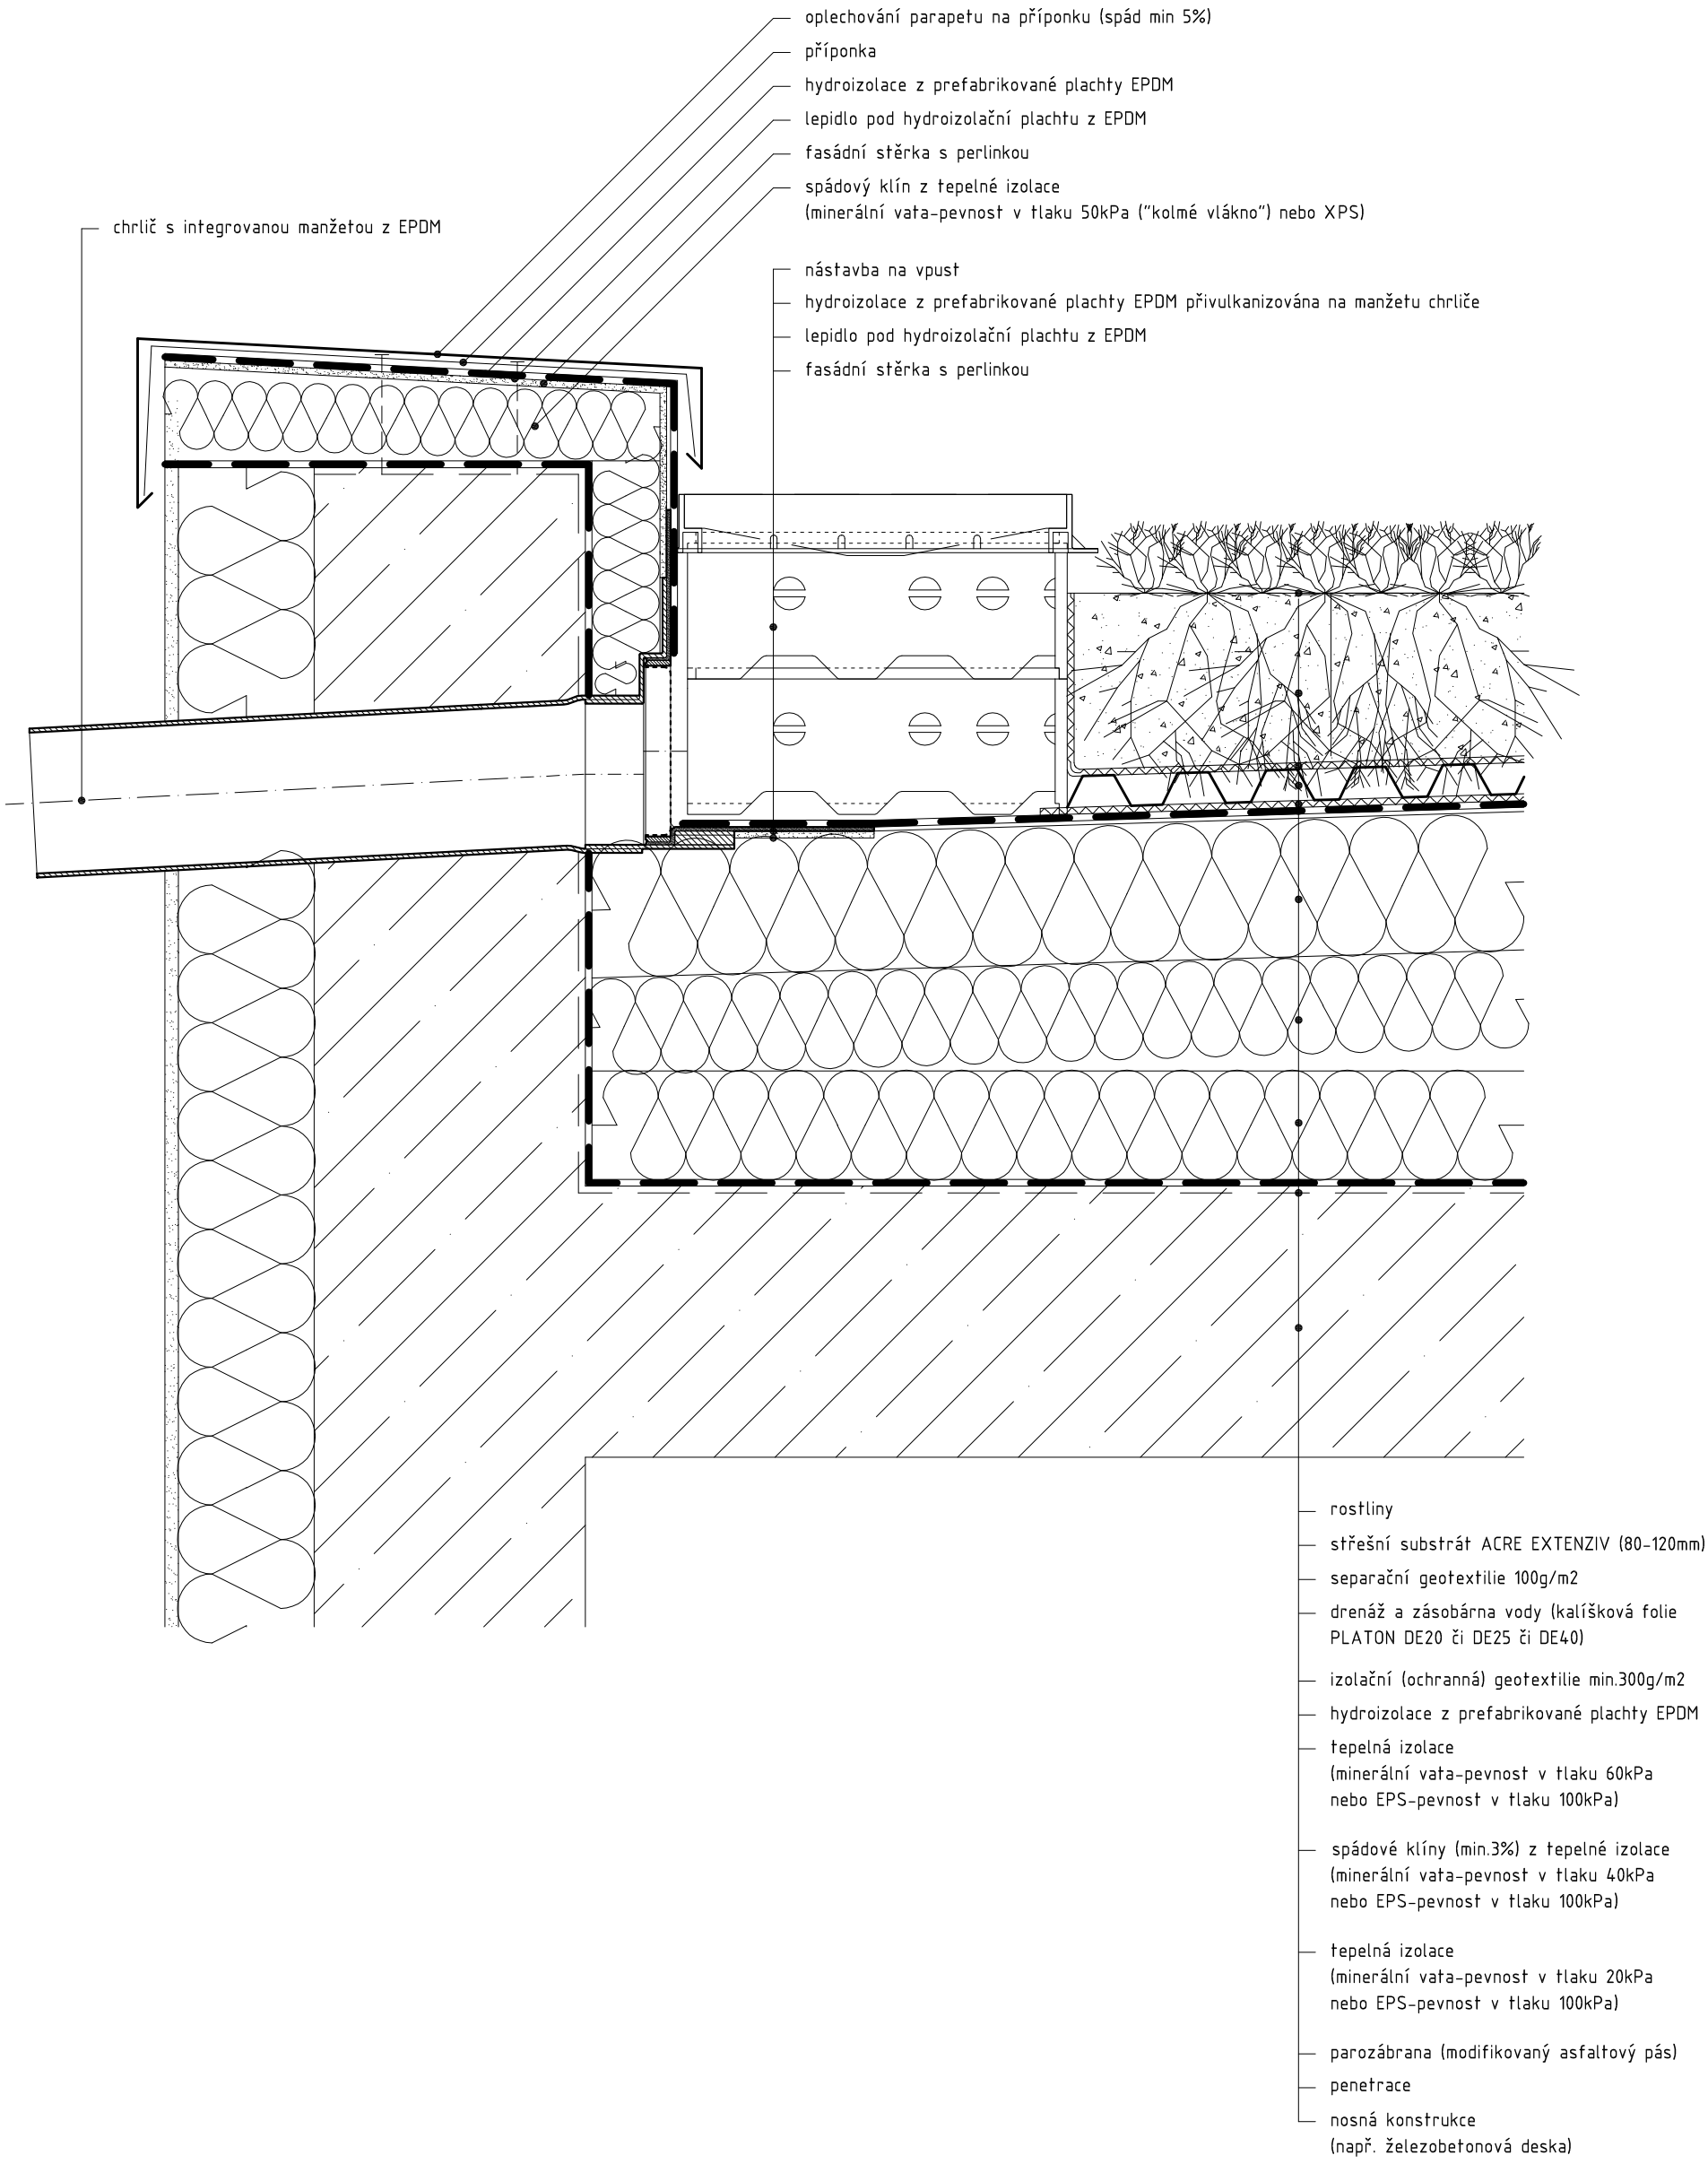

detail atiky dvouvrstvé zelené ploché střechy (2%) s extenzivní zelení a s boční vpustí m1:5 (A3)