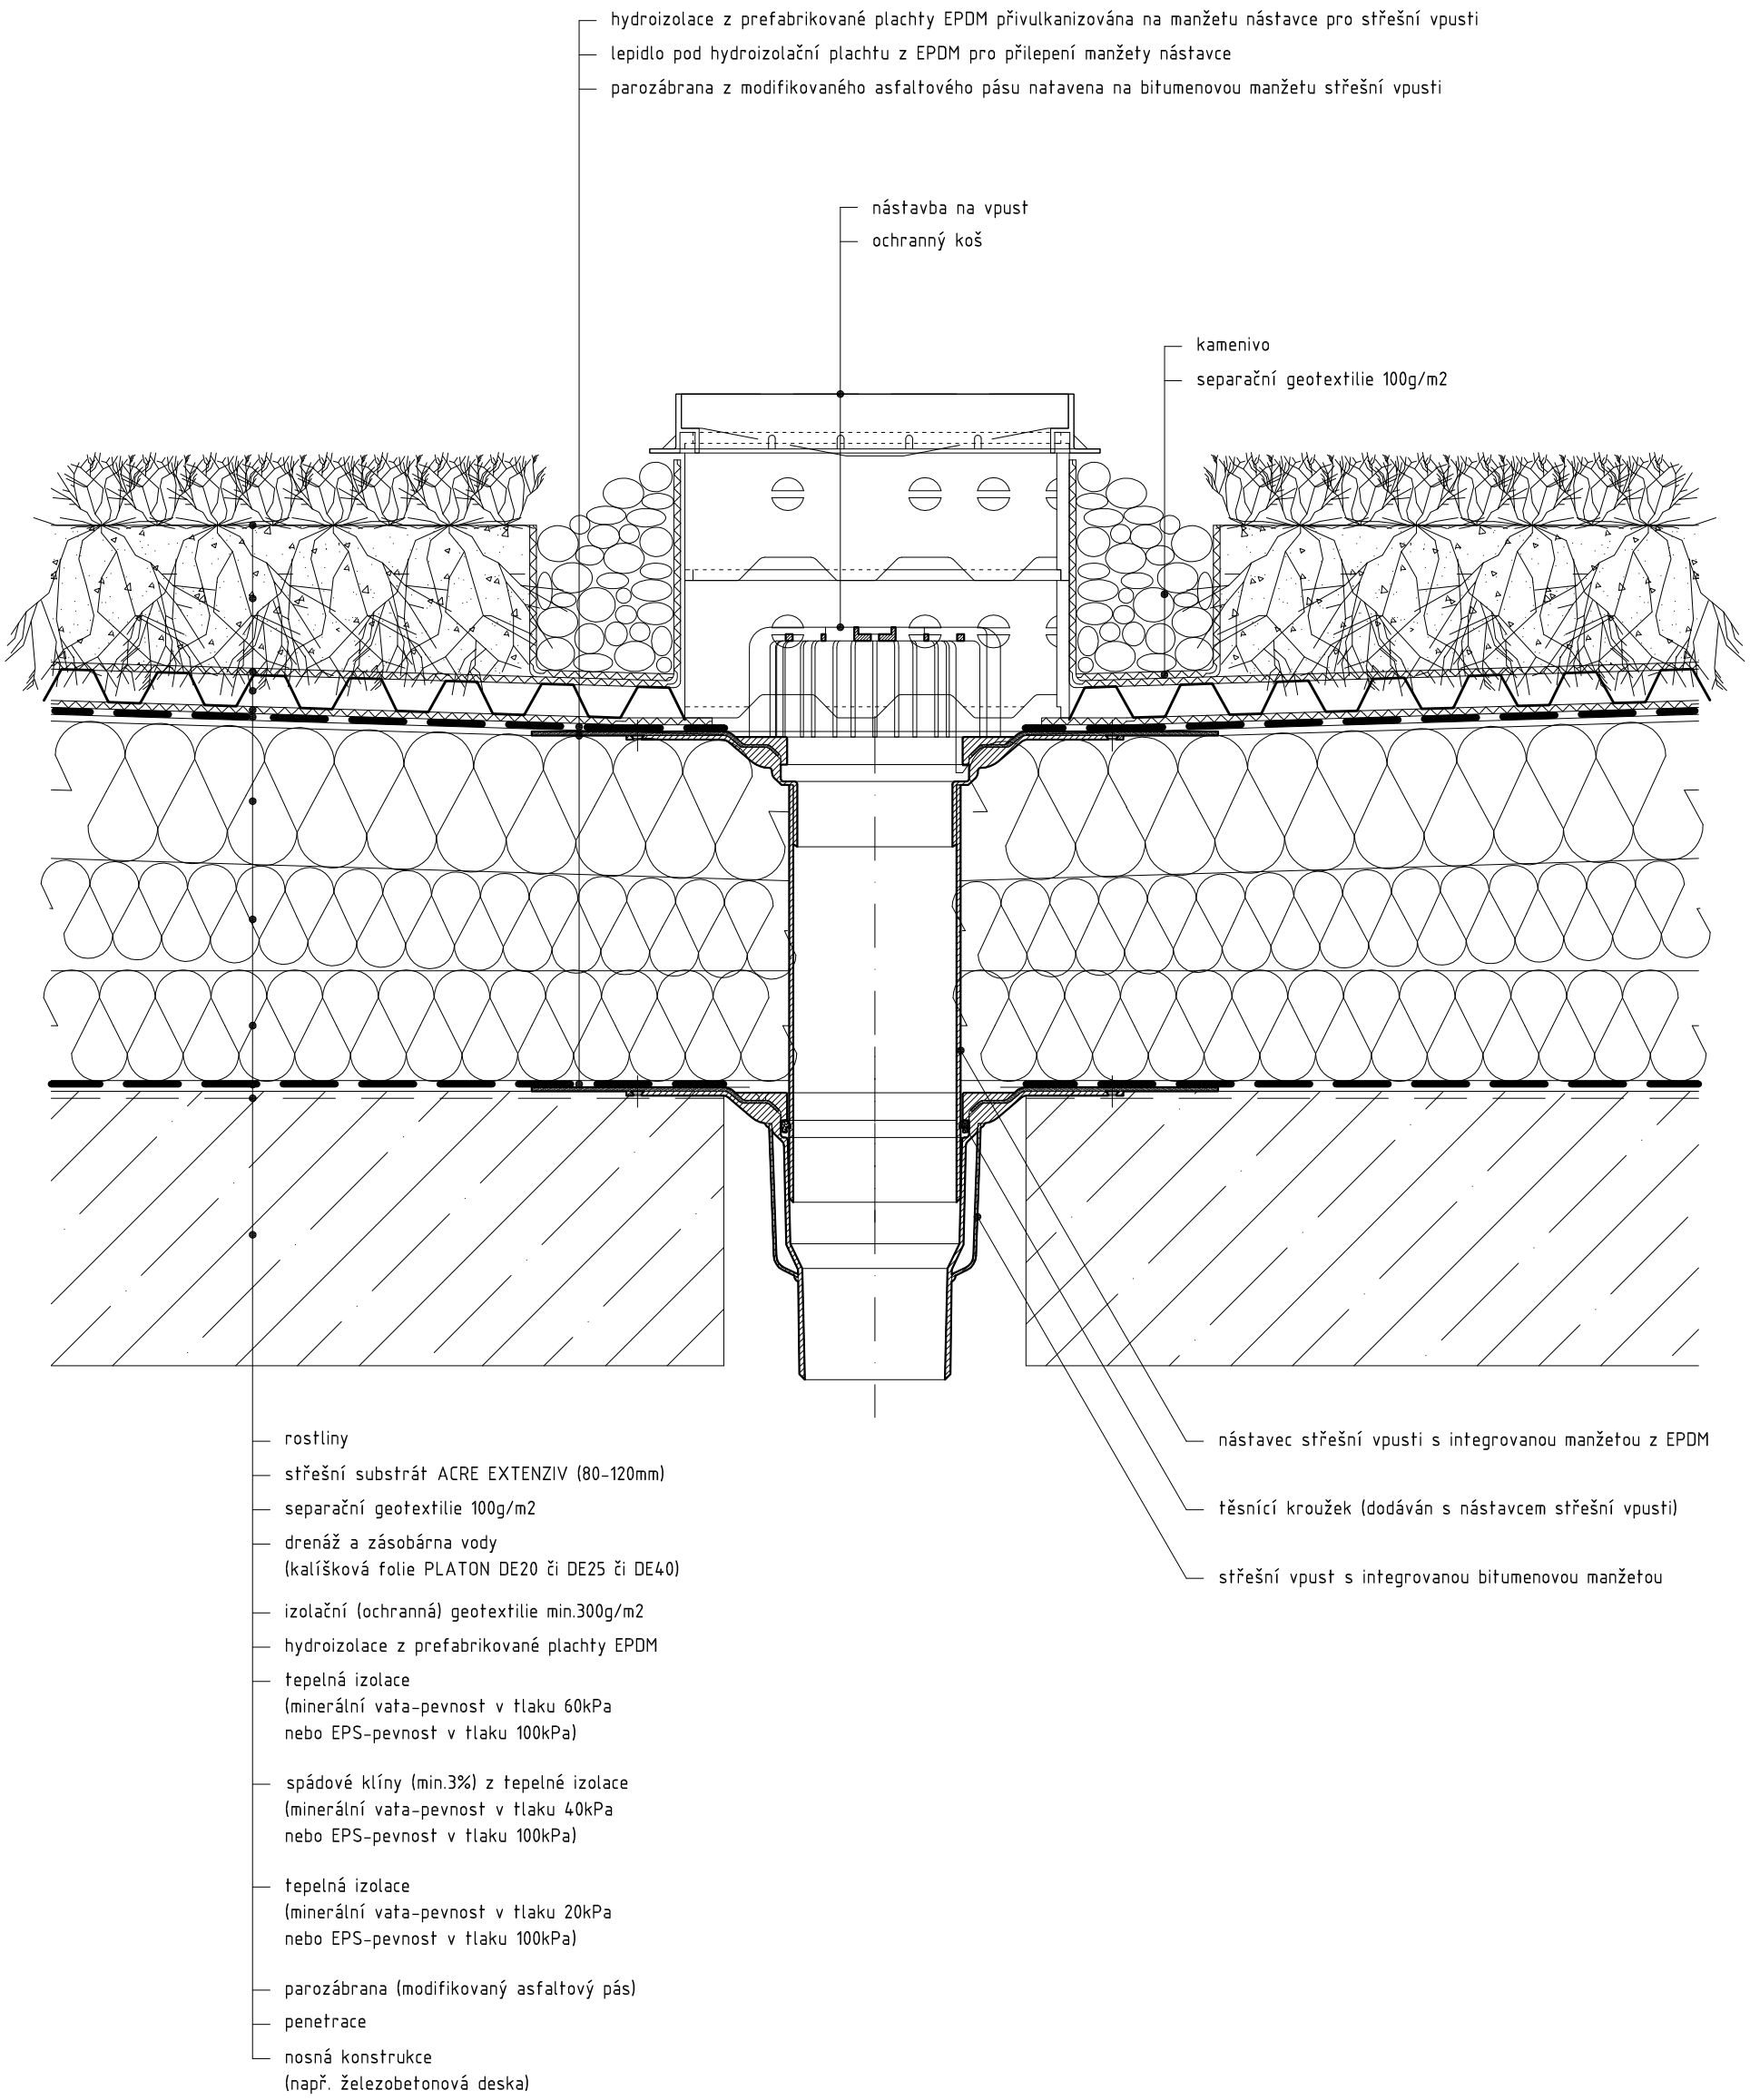

detail střešní vpusti dvouvrstvé zelené ploché střechy (2%) s extenzivní zelení

m1:5 (A3)