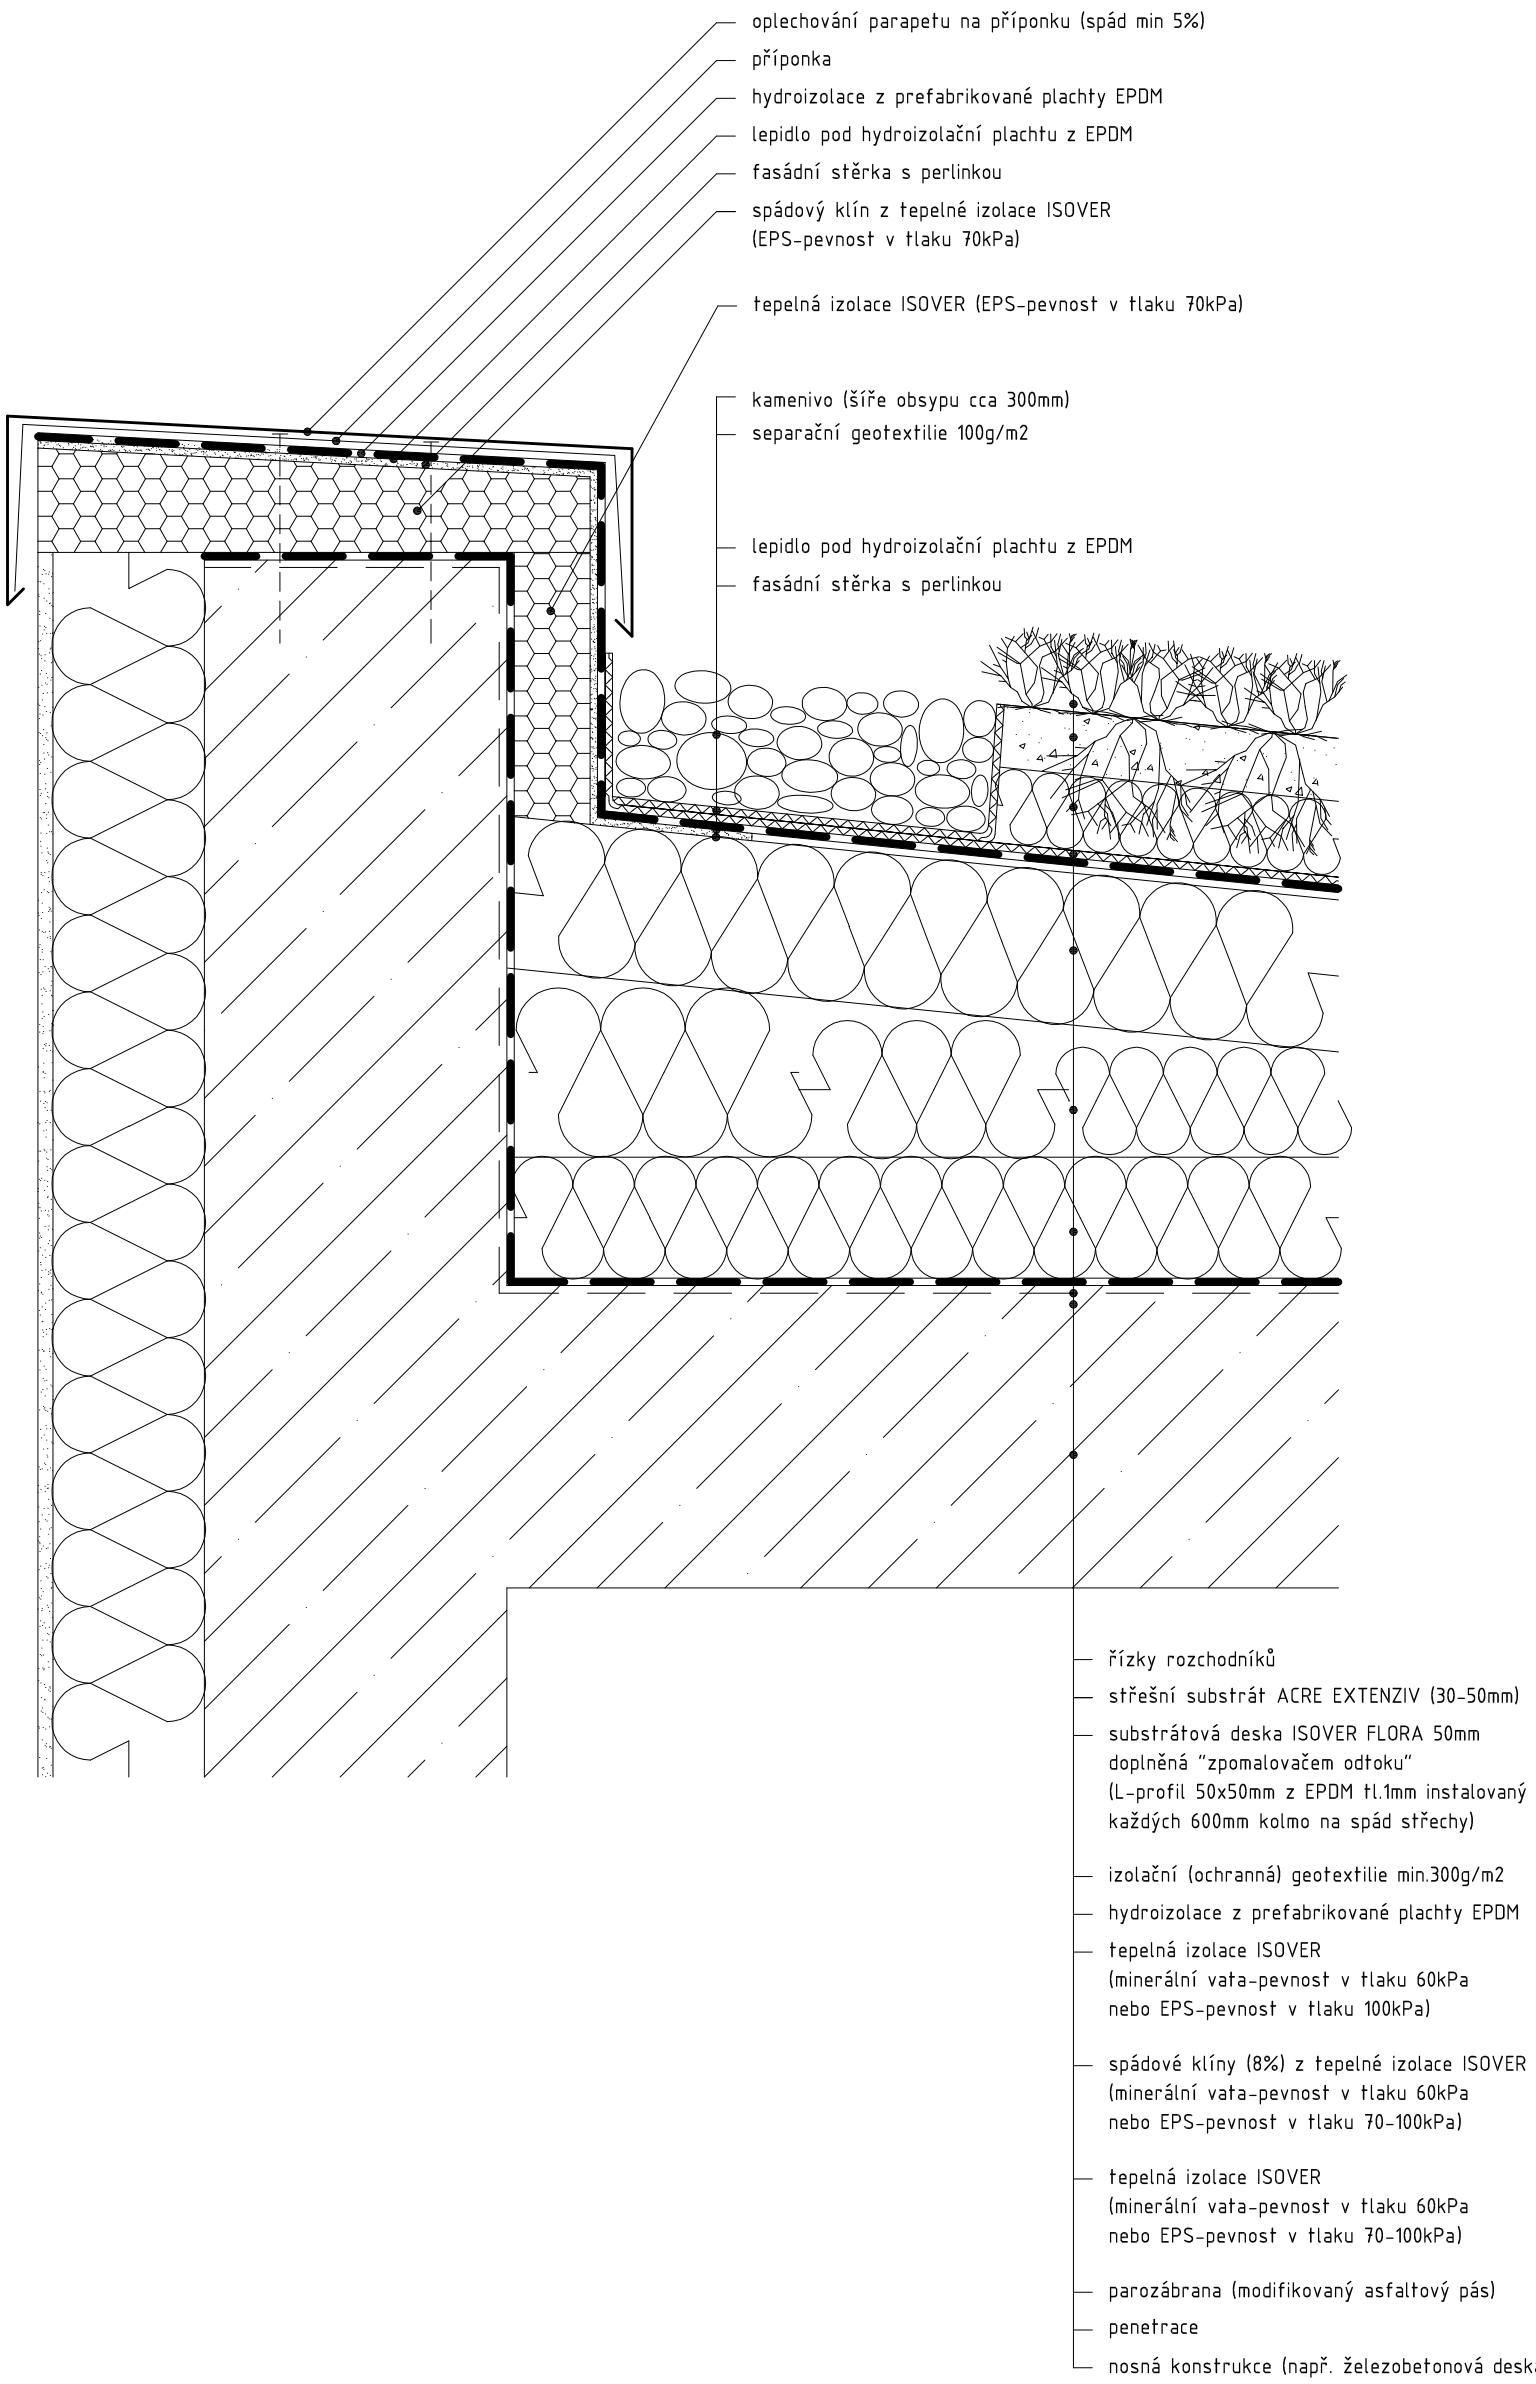

detail atiky dvouvrstvé zelené ploché střechy (8% a více) s extenzivní zelení - m1:5 (A3)

ISOVER SAINT-GOBAIN