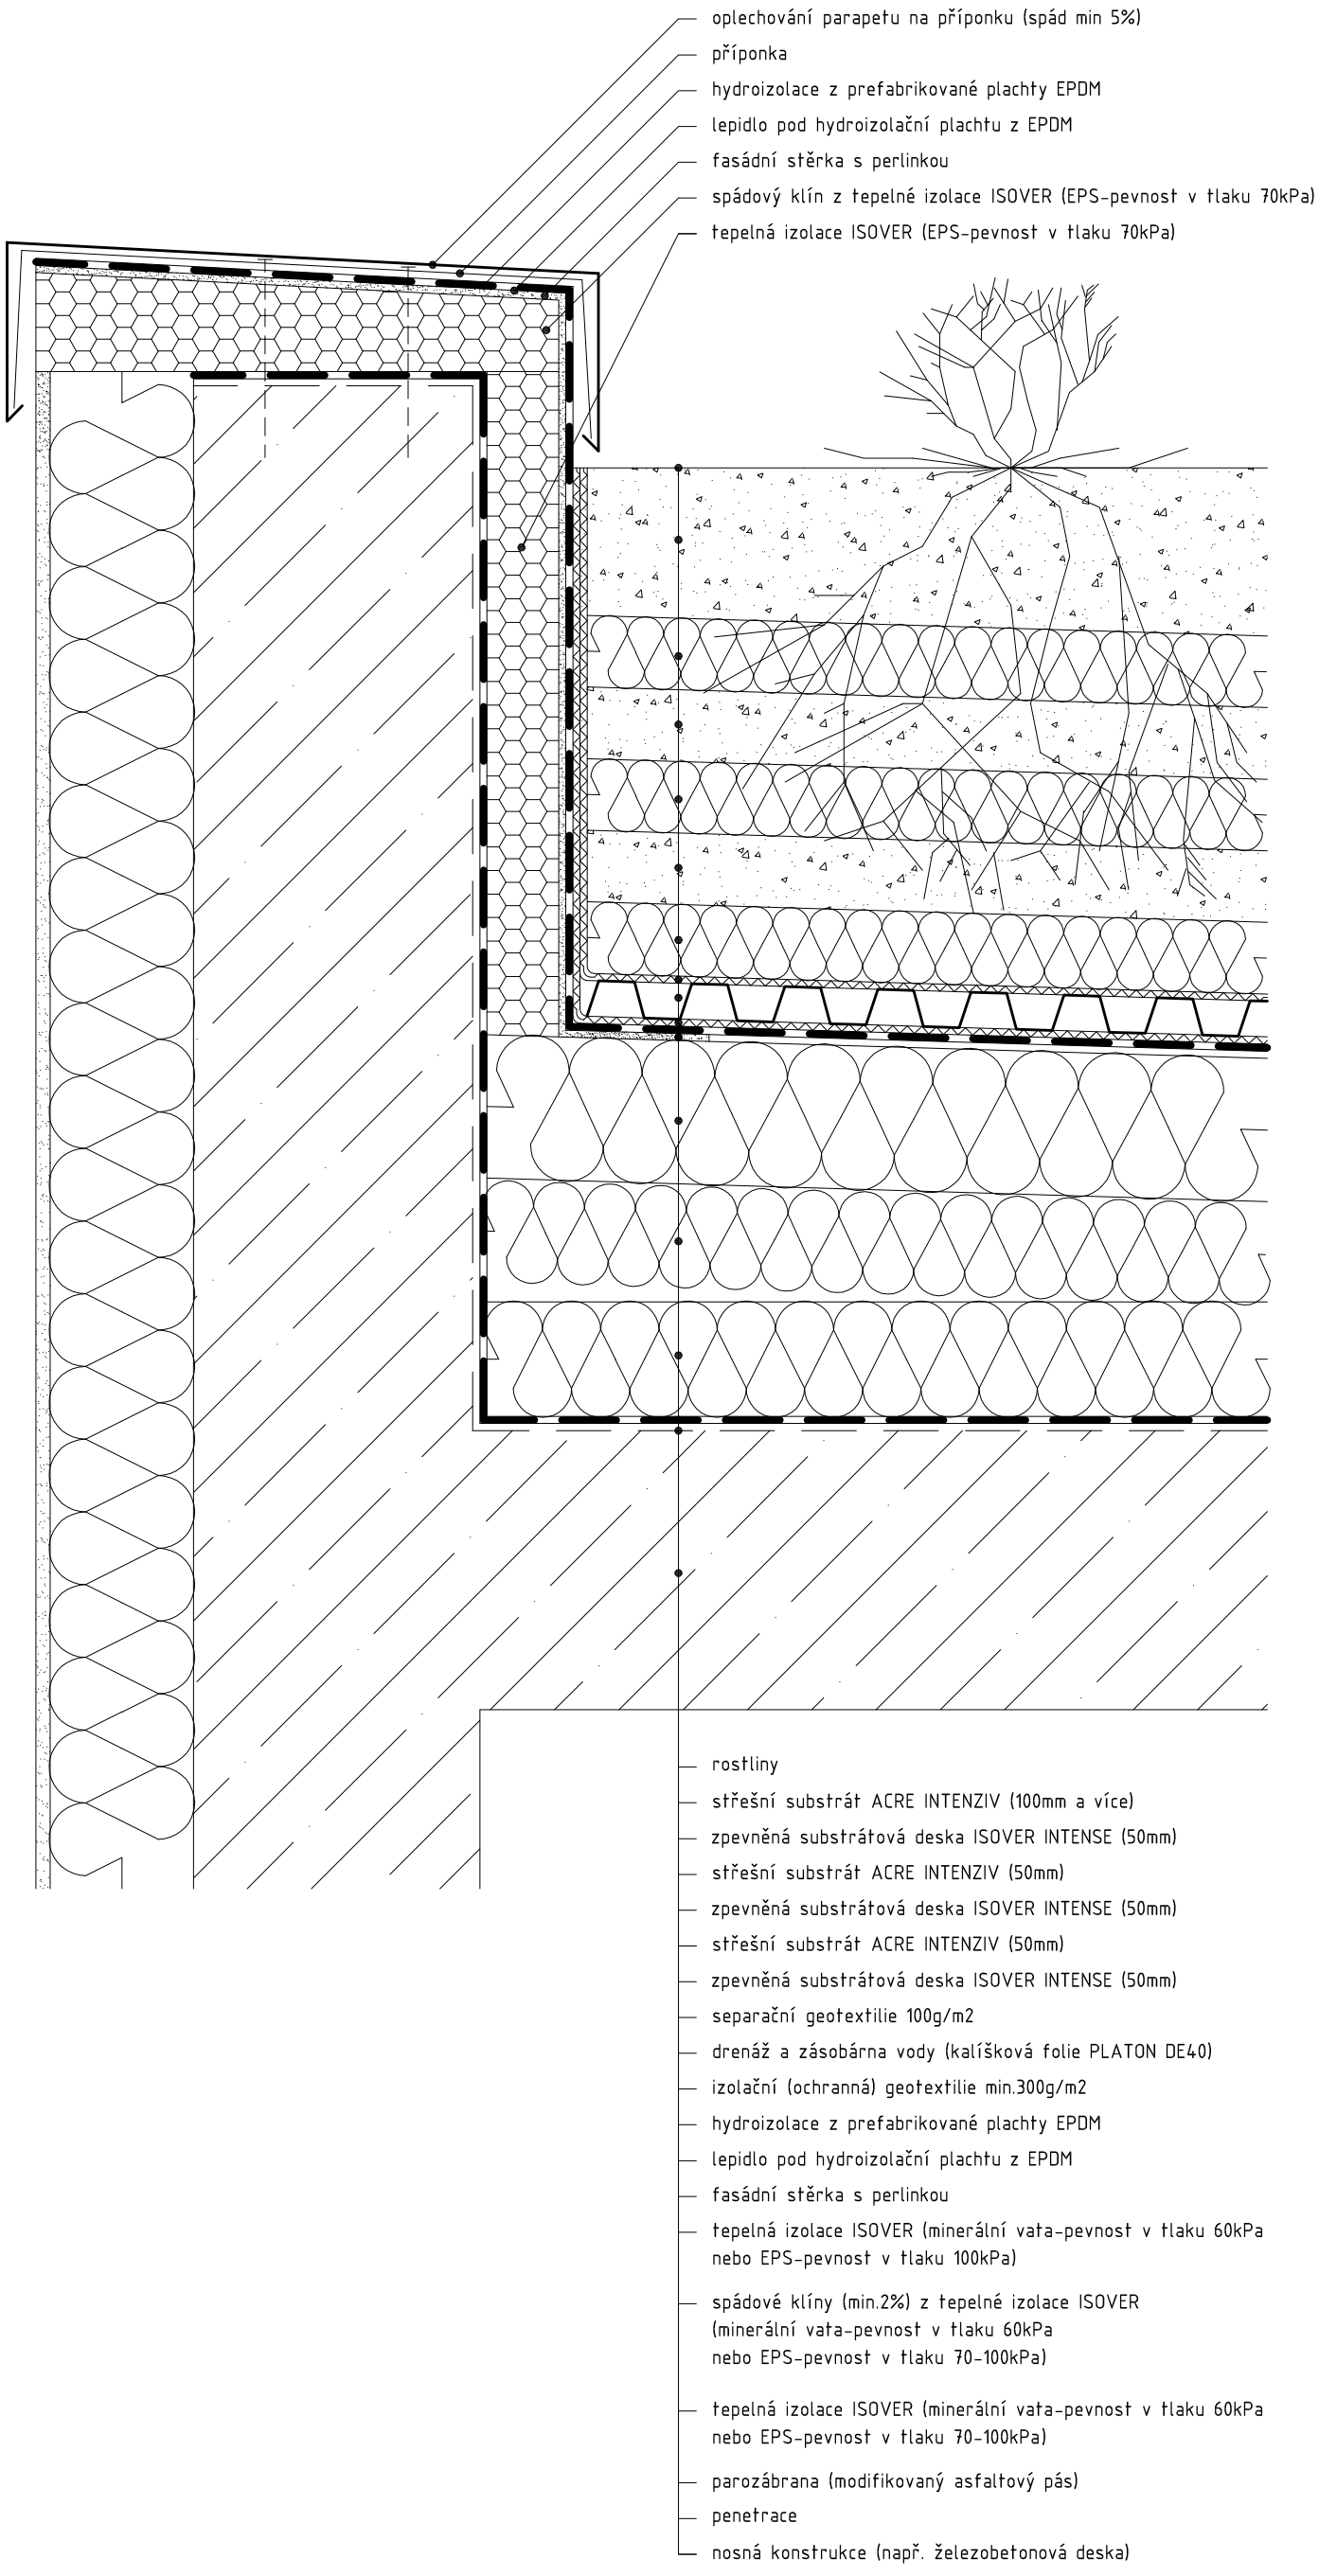

detail atiky dvouvrstvé zelené ploché střechy (2%) s intenzivní zelení - m1:5 (A3)

ISOVER SAINT-GOBAIN